



ΕΦΗΜΕΡΙΣ ΤΗΣ ΚΥΒΕΡΝΗΣΕΩΣ

ΤΗΣ ΕΛΛΗΝΙΚΗΣ ΔΗΜΟΚΡΑΤΙΑΣ

ΤΕΥΧΟΣ ΤΕΤΑΡΤΟ **Αρ. Φύλλου 10**

17 Ιανουαρίου 2001

ΠΕΡΙΕΧΟΜΕΝΑ

ΑΠΟΦΑΣΕΙΣ

ΑΠΟΦΑΣΕΙΣ

Αριθ. 1113570/11072/Β0010 (1)

Καθορισμός ορίων αιγιαλού και δημιουργία ζώνης παραλίας, στη θέση «Χουλάκια» νήσου Μυκόνου.

Ο ΥΠΟΥΡΓΟΣ ΟΙΚΟΝΟΜΙΚΩΝ

Έχοντας υπόψη:

1. Τις διατάξεις των άρθρων 1 μέχρι και 7 του Α.Ν. 2344/40 «περί αιγιαλού και παραλίας», όπως τροποποιήθηκε και συμπληρώθηκε με τις διατάξεις του άρθρου 13 του Ν. 1078/1980 και του άρθρου 23 του Ν. 1337/1983.

2. Τις διατάξεις του Ν. 3200/55 «περί διοικητικής αποκέντρωσης» όπως αυτές τροποποιήθηκαν και ισχύουν σήμερα με τα Ν.Δ. 532/70, Β.Δ.704/70, Β.Δ. 705/70, Β.Δ. 192/72, Π.Δ. 71/84, Π.Δ. 347/86, Ν. 2026/92 και Π.Δ. 97/93.

3. Τις διατάξεις του Ν.Δ. 439/70 «περί συμπληρώσεως των διατάξεων περί αιγιαλού».

4. Τις διατάξεις του άρθρου 20 Ν. 719/77 «περί του τρόπου σύνταξης τοπογραφικών και υψομετρικών διαγραμμάτων από ιδιώτες μηχανικούς κ.λ.π.».

5. Τις διατάξεις του άρθρου 100 του Π.Δ. 284/88 «περί συγκροτήσεως μεταξύ άλλων και της επιτροπής καθορισμού ορίων αιγιαλού και θέσεων αμμοληψίας».

6. Την υπ' αριθ. 1078204/927/0006Α/6.8.92 κοινή Υπουργική Απόφαση των Υπουργών Προεδρίας και Οικονομικών, με την οποία διατηρείται σε ισχύ η Επιτροπή καθορισμού ορίων αιγιαλού και θέσεων αμμοληψίας.

7. Τις διατάξεις του άρθρου 19 παράγρ. 5 Α.Ν. 2344/95, του άρθρου 52 παρ. 6 Ν. 2218/94, του άρθρου 4 παρ. 7 του Ν. 2240/94, δυνάμει των οποίων αρμοδιότητες του Υπουργείου Οικονομικών που είχαν μεταβιβασθεί στους Νομάρχες, ανήκουν στον Περ/κό Δ/ντή, σε συνδυασμό με αυτές του άρθρου 14 παρ. 2 του Ν. 2399/96 με τις οποίες προβλέπεται η κατάργηση των θέσεων των Περ/κών Δ/ντών, οι αρμοδιότητες πλέον του οποίου περιήλθαν στο Γενικό Γραμματέα της Περιφέρειας και ασκούνται από τον Αναπληρωτή Περ/κό Δ/ντή.

8. Τις διατάξεις του τετάρτου εδαφίου της παρ. 2 του άρθρου 1 και της παρ. 6 του ιδίου άρθρου του Ν. 2503/97 «Διοίκηση, οργάνωση, στελέχωση της Περιφέρειας, ρύθμιση θεμάτων για την τοπική Αυτοδιοίκηση και άλλες διατάξεις» (ΦΕΚ 107/Α΄), σύμφωνα με τις οποίες οι Περιφερειακές Υπηρεσίες του Υπουργείου Οικονομικών, που συγκροτούσαν την Περιφερειακή Διοίκηση του Νομού ή Νομαρχίας, δεν υπήχθησαν στην ενιαία οργανική μονάδα της Περιφέρειας, ούτε καταργήθηκαν, αλλά αποτελούν από 1.9.1997, Υπηρεσίες του Υπουργείου Οικονομικών.

9. Την αριθμ. 1043053/483/Α0006/9.5.2000 (ΦΕΚ 622Β΄/10.5.2000) απόφαση του Υφυπουργού Οικονομικών περί αρμοδιοτήτων του Υφυπουργού Οικονομικών στον Γεν. Γραμματέα, Γεν. Δ/ντές κ.λ.π. του Υπουργείου Οικονομικών.σ

10. Την από 1.10.1997 έκθεση της κατά το άρθρο 100 Π.Δ. 284/88 αρμόδιας Επιτροπής καθορισμού ορίων αιγιαλού και παραλίας για τον καθορισμό ορίων αιγιαλού και δημιουργία ζώνης παραλίας στη θέση «Χουλάκια» νήσου Μυκόνου.

11. Το από Ιανουάριο 1997 τοπογραφικό διάγραμμα, κλίμακας 1 : 1000 το οποίο συντάχθηκε από τον Τοπογράφο Μηχανικό Ν. Λούβαρη και ελέγχθηκε ως προς την ακρίβεια της αποτύπωσης την 1.10.97 από την Ευθ. Πασαλή Αρχιτ. Μηχ/κό και θεωρήθηκε την ίδια ημερομηνία από τον Πολιτικό Μηχανικό, Ι. Αλβέρτη, Πρ/νο της Δ/νσης Τεχν. Υπηρεσιών Ν. Κυκλάδων.

12. Το υπ' αριθ. 544.5/871/99/18.11.99 έγγραφο του Γενικού Επιτελείου Ναυτικού, με το οποίο συμφωνεί με τα καθορισθέντα από την Επιτροπή όρια, αποφασίζουμε:

Την επικύρωση της από 1.10.1997 έκθεσης της κατά το άρθρο 100 Π.Δ. 284/88 αρμόδιας Επιτροπής περί χάραξης των ορίων αιγιαλού και δημιουργία ζώνης παραλίας στη θέση «Χουλάκια» νήσου Μυκόνου, καθώς επίσης και το από τοπογραφικό διάγραμμα κλίμακας 1:1000 το ο-

ποίο συντάχθηκε από τον Τοπογράφο Μηχανικό Νικ. Λούβαρη τον Ιανουάριο 1997 και το οποίο ελέγχθηκε ως προς την ακρίβεια της αποτύπωσης την 1.10.1997 από την Αρχιτ. Μηχ/κό Ευθ. Πασαλή και θεωρήθηκε την ίδια ημερομηνία από τον Πολιτικό Μηχανικό Ιωάννη Αλβέρτη, Προϊστάμενο της Δ/νσης Τεχν. Υπηρεσιών Ν. Κυκλάδων.

Στο τοπογραφικό αυτό διάγραμμα καθορίσθηκε από την αρμόδια επιτροπή, η οριογραμμή του αιγιαλού με κόκκινη συνεχή πολυγωνική γραμμή, με στοιχεία Α1, Α2, Α3,...........Α17,Α18.

Η οριογραμμή της παραλίας με κίτρινη συνεχή πολυγωνική γραμμή με στοιχεία Π1, Π2, Π3,..........Π17, Π18.

Αποφαίνεται ότι υφίσταται παλαιός αιγιαλός, με στοιχεία Α4, ΠΑ1, ΠΑ3, ΠΑ4, Α7 και σημειώνεται με μπλε συνεχή πολυγωνική γραμμή.

Η παρούσα απόφαση με την έκθεση της Επιτροπής και το τοπογραφικό διάγραμμα να δημοσιευθούν στην Εφημερίδα της Κυβερνήσεως.

Αθήνα, 20 Δεκεμβρίου 2000

Με εντολή Υπουργού
Ο Γενικός Διευθυντής Δημ. Περιουσίας
και Εθνικών Κληροδοτημάτων
ΣΠΥΡΟΣ Ι. ΣΤΑΘΗΣ

ΕΚΘΕΣΗ
ΚΑΘΟΡΙΣΜΟΥ ΑΙΓΙΑΛΟΥ & ΠΑΡΑΛΙΑΣ ΣΤΗΝ ΘΕΣΗ
ΧΟΥΛΑΚΙΑ Ν. ΜΥΚΟΝΟΥ
ΑΡΘΡΟ 100 Π.Δ 284/88

Για το καθορισμό των ορίων αιγιαλού που γίνεται για πρώτη φορά στην θέση «ΧΟΥΛΑΚΙΑ Ν. ΜΥΚΟΝΟΥ».

Στην Μύκονο σήμερα 1.10.97 οι υπογεγραμμένοι:

1) ΣΤΥΛΙΑΝΟΣ ΣΕΖΕΝΙΑΣ φοροτεχνικός αναπληρωτής προϊστάμενου της Κτηματικής Υπηρεσίας Νομού Κυκλάδων που κωλύετο να συμμετάσχει.

2) ΕΥΘΥΜΙΑ ΠΑΣΑΛΗ Αρχιτέκτων Μηχανικός της Δ.Τ.Υ.Ν.Κ.

3) ΦΩΤΙΟΣ ΠΡΑΒΙΤΑΣ Υποπλοίαρχος Υπολιμενάρχης ν. Μυκόνου νόμιμος αναπληρωτής του Προϊστάμενου της Υπηρεσίας που κωλύετο να συμμετάσχει

ως μέλη

που αποτελούν κατά τον Νόμο επιτροπή καθορισμού των ορίων αιγιαλού σύμφωνα με το άρθρο 100 Π.Δ. 284/88, και τις 1967/96 και 378/97 αποφάσεις της Περιφερειακής Διευθύντριας Νομού Κυκλάδων και την τηλεφωνική πρόσκληση του προέδρου αυτής πήγαμε επί τόπου στην προαναφερόμενη περιοχή και αφού λάβαμε υπόψη

1) την από 9.9.97 αίτηση του Δήμου Μυκονίων με αρ πρωτ. 3688

2) το υπό του Νίκου Λούβαρη Τοπ. Μηχ. Συνταχθέν τοπογραφικό και υψομετρικό διάγραμμα σε μια πινακίδα κλίμακα 1:1000 ελεγμένο για την ακρίβεια της αποτύπωσης υπό της Ευθυμίας Πασαλή Αρχ. Μηχ . την 1.10.97 και θεωρήθηκε από τον Προϊστάμενο της Τ.Υ.Ν.Κ. την ίδια ημερομηνία όπως το άρθρο 20 Ν. 719/77 ορίζει

3) τις διατάξεις του ΑΝ 2344/40 όπως αυτός τροποποιήθηκε καθώς και την σχετική προς αυτόν Δικαστηριακή και Διοικητική Νομολογία

4) την από την επιτόπου μετάβαση σχηματισθείσα αντίληψη περί του πλάτους της βρεχόμενης ζώνης ξηράς και των πνεόντων ανέμων που είναι βόρειοι βορειανατολικοί, αποφασίζει:

1) Καθορίζει στο πιο πάνω τοπογραφικό διάγραμμα:

α) Την οριογραμμή του αιγιαλού με κόκκινη συνεχή πολυγωνική γραμμή Α1- Α2-Α3-.....................................Α17-Α18.

β) Την οριογραμμή της παραλίας με κίτρινη συνεχή πολυγωνική γραμμή Π1-Π2-Π3................................Π17-Π-18.

Ίσου πλάτους 10,00μ. από την γραμμή του αιγιαλού επειδή δεν εξυπηρετούνται οι σκοποί του άρθρου 7 παρ.1 του Α.Ν. 2344/40.

γ) Αποφαίνεται ότι υφίσταται παλαιός αιγιαλός του οποίου η οριογραμμή είναι αυτή με τα στοιχεία Α4-ΠΑ1 - ΠΑ2-ΠΑ3-ΠΑ4-Α7 και σημειώνεται με μπλε συνεχή πολυγωνική γραμμή.

Οι εξασφαλίσεις των σημείων έγιναν από τις συντεταγμένες των κορυφών των πολυγωνικών γραμμών του αιγιαλού και της παραλίας και του παλαιού Αιγιαλού όπως φαίνονται στους παρακάτω πίνακες. Στον τελευταίο πίνακα φαίνονται οι συντεταγμένες των κορυφών της όδευσης που υλοποιήθηκε για την αποτύπωση της περιοχής.

Η ΕΠΙΤΡΟΠΗ

Ο Πρόεδρος	Τα Μέλη
ΣΤΕΛΙΟΣ ΣΕΖΕΝΙΑΣ	1. ΕΥΘΥΜΙΑ ΠΑΣΑΛΗ
	2. ΦΩΤΙΟΣ ΠΡΑΒΙΤΑΣ

ΚΟΡΥΦΕΣ ΑΙΓΙΑΛΟΥ	ΣΥΝΤΕΤΑΓΜΕΝΕΣ X (μ)	Y(μ)	ΚΟΡΥΦΕΣ ΠΑΡΑΛΙΑΣ	ΣΥΝΤΕΤΑΓΜΕΝΕΣ X(μ)	Y(μ)
Λ1	615947.9	4148212.4	Π1	615958.7	4148216.5
Λ2	615953.4	4148239.2	Π2	615963.9	4148239.4
Λ3	615954.2	4148264.7	Π3	615964.4	4148264.9
Λ4	615959.4	4148312.2	Π4	615969.7	4148310.6
Λ5	615948.1	4148361.7	Π5	615957.6	4148365.7
Λ6	615931.9	4148394.8	Π6	615941.1	4148397.9
Λ7	615907.8	4148432.2	Π7	615915.5	4148439.1
Λ8	615893.4	4148447.5	Π8	615900.3	4148455.3
Λ9	615873.1	4148471.4	Π9	615879.2	4148480.2
Λ10	615834.8	4148511.3	Π10	615845.1	4148516.3
Λ11	615832.9	4148534.5	Π11	615842.3	4148542.1
Λ12	615768.8	4148555.1	Π12	615773.7	4148564.6
Λ13	615738.3	4148575.9	Π13	615742.3	4148585.2
Λ14	615666.1	4148381.3	Π14	615667.0	4148591.2
Λ15	615580.9	4148583.2	Π15	615587.2	4148593.3
Λ16	615563.1	4148618.6	Π16	615572.9	4148621.9
Λ17	615556.1	4148663.1	Π17	615556.2	4148663.7
Λ18	615541.9	4148702.2	Π18	615552.1	4148705.6

ΚΟΡΥΦΕΣ ΠΑΛΑΙΟΥ	ΣΥΝΤΕΤΑΓΜΕΝΕΣ X(μ)	Y(μ)
Λ4	615959.40	4148312.20
ΠΛ1	615971.80	4148339.40
ΠΛ2	615974.90	4148361.30
ΠΛ3	615965.60	4148404.80
ΠΛ4	615946.90	4148446.70
Λ7	615907.80	4148432.20

ΤΕΧΝΙΚΗ ΕΚΘΕΣΗ

Το παρόν Τοπογραφικό Διάγραμμα συντάχθηκε με βάση το Τοπογραφικό Διάγραμμα του Υπουργείου ΠΕ ΧΩ ΔΕ Υπηρεσίας Κτηματολογίου και Χαρτογραφήσεως Ελλάδος σε κλίμακα 1:1000

Οι πινακίδες που χρησιμοποιήθηκαν είναι όπως φαίνονται στον πιο κάτω πίνακα

Οι γραμμές του Αιγιαλού και της Παραλίας καθορίζονται από τα άκρα των ευθυγράμμων τμημάτων γνωστού μήκους και τα σημεία των πολυγωνικών γραμμών καθορίζονται από τις συντεταγμένες τους στο σύστημα αναφοράς όπως περιγράφεται αναλυτικά πιο κάτω

Η γραμμή της Παραλίας απέχει 10.00μ από την γραμμή του Αιγιαλού

Η γραμμή του Αιγιαλού σημειώνεται με κόκκινο χρώμα

Η γραμμή της Παραλίας σημειώνεται με κίτρινο χρώμα

Η γραμμή του Παλαιού Αιγιαλού σημειώνεται με μπλε χρώμα

ΕΛΕΧΘΗΚΕ
Για την ακρίβεια της αποτύπωσης
Σύρος 1-10-97

ΕΦΗ ΠΑΣΑΛΗ
ΑΡΧΙΤΕΚΤΩΝ ΜΗΧ/ΚΟΣ με Α'Β

ΕΘΕΩΡΗΘΗ
Ο Δ/ντής της Υπηρεσίας
Σύρος 1-10-97

ΓΕΔΙΜΟΝΗΣ ΑΛΒΕΡΤΗΣ
Πολ. Μηχ. Δ.Ε. με Α'Β

Το παρόν Τοπογραφικό Διάγραμμα συνοδεύει από της 1-10-97 Έκθεση της Επιτροπής Μύκονος

Η Επιτροπή 1-10-97

Ο Πρόεδρος

ΣΤΕΛΙΟΣ Μ. ΣΕΖΕΝΙΑΣ

Τα Μέλη

1) ΕΦΗ ΠΑΣΑΛΗ
ΑΡΧΙΤΕΚΤΩΝ ΜΗΧ/ΚΟΣ με Α'Β

2) ΦΩΤΙΟΣ Κ. ΠΡΑΒΙΤΑΣ
ΥΠΟΣΑΣ/ΑΡΧΟΣ Λ.Σ.

ΚΤΗΜΑΤΙΚΗ ΥΠΗΡΕΣΙΑ
ΥΠΟΥΡΓΕΙΟΥ ΟΙΚΟΝΟΜΙΚΩΝ
ΑΚΡΙΒΕΣ ΑΝΤΙΓΡΑΦΟ
8-12-99

ΕΡΓΟΔΟΤΗΣ: ΔΗΜΟΣ ΜΥΚΟΝΙΩΝ

ΕΡΓΟ: ΧΑΡΑΞΗ ΑΙΓΙΑΛΟΥ & ΠΑΡΑΛΙΑΣ

ΘΕΣΗ ΧΟΥΛΑΚΙΑ

ΝΗΣΟΣ ΜΥΚΟΝΟΥ

ΜΕΛΕΤΗΤΗΣ: ΛΟΥΒΑΡΗΣ ΝΙΚΟΛΑΟΣ

ΤΟΠΟΓΡΑΦΟΣ ΜΗΧΑΝΙΚΟΣ

ΘΕΜΑ ΣΧΕΔΙΟΥ: ΑΡ ΣΧΕΔΙΟΥ

ΤΟΠΟΓΡΑΦΙΚΟ ΔΙΑΓΡΑΜΜΑ

ΚΛΙΜΑΚΑ 1:1000

ΗΜΕΡΟΜΗΝΙΑ: ΙΑΝΟΥΑΡΙΟΣ 1997

ΘΕΩΡΗΣΗ: ΥΠΟΓΡΑΦΗ:

ΝΙΚΟΣ ΙΩΑΝ. ΛΟΥΒΑΡΗΣ
ΔΙΠΛ. ΑΓΡΟΝΟΜΟΣ ΤΟΠΟΓΡΑΦΟΣ
ΜΗΧΑΝΙΚΟΣ Α.Π.Θ.
ΜΕΛΟΣ Τ.Ε.Ε.
ΣΥΡΟΣ


ΚΟΡΥΦΕΣ ΑΙΓΙΑΛΟΥ	ΣΥΝΤΕΤΑΓΜΕΝΕΣ X (μ)	Y(μ)	ΚΟΡΥΦΕΣ ΠΑΡΑΛΙΑΣ	ΣΥΝΤΕΤΑΓΜΕΝΕΣ X(μ)	Y(μ)
Α1	615947.9	4148212.4	Π1	615958.7	4148216.6
Α2	615953.4	4148239.2	Π2	615963.9	4148239.4
Α3	615954.2	4148264.7	Π3	615964.4	4148264.9
Α4	615959.4	4148312.2	Π4	615969.7	4148310.6
Α5	615948.1	4148361.7	Π5	615957.6	4148365.7
Α6	615931.9	4148394.8	Π6	615941.1	4148397.9
Α7	615907.8	4148432.2	Π7	615915.5	4148439.1
Α8	615897.4	4148447.5	Π8	615900.3	4148455.3
Α9	615873.1	4148471.4	Π9	615879.2	4148480.2
Α10	615834.8	4148511.3	Π10	615845.1	4148516.3
Α11	615832.9	4148534.5	Π11	615842.3	4148542.1
Α12	615[illegible].8	4148555.1	Π12	615773.7	4148564.6
Α13	615730.2	4148575.9	Π13	615742.3	4148585.2
Α14	615686.1	4148581.3	Π14	615667.0	4148591.2
Α15	615580.9	4148583.2	Π15	615587.2	4148593.3
Α16	615563.1	4148618.6	Π16	615572.9	4148621.9
Α17	615556.1	4148663.1	Π17	615556.2	4148663.7
Α18	615541.9	4148702.2	Π18	615552.1	4148705.6


ΚΟΡΥΦΕΣ ΠΑΛΑΙΟΥ ΑΙΓΙΑΛΟΥ	ΣΥΝΤΕΤΑΓΜΕΝΕΣ X(μ)	Y(μ)
Α4	615959.40	4148312.20
ΠΑ1	615971.80	4148339.40
ΠΑ2	615974.90	4148361.30
ΠΑ3	615965.60	4148404.90
ΠΑ4	615946.90	4148446.70
Α7	615907.80	4148432.20


ΕΘΝΙΚΟ ΤΥΠΟΓΡΑΦΕΙΟ
Για τεχνικούς λόγους στο σχεδιάγραμμα έγινε σμίκρυνση κατά ποσοστό 33 %


Ε.Γ.Σ.Α. 87

ΘΕΜΑ

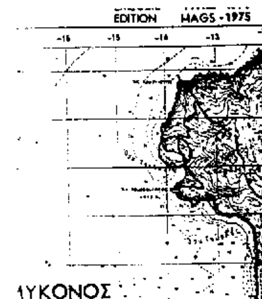

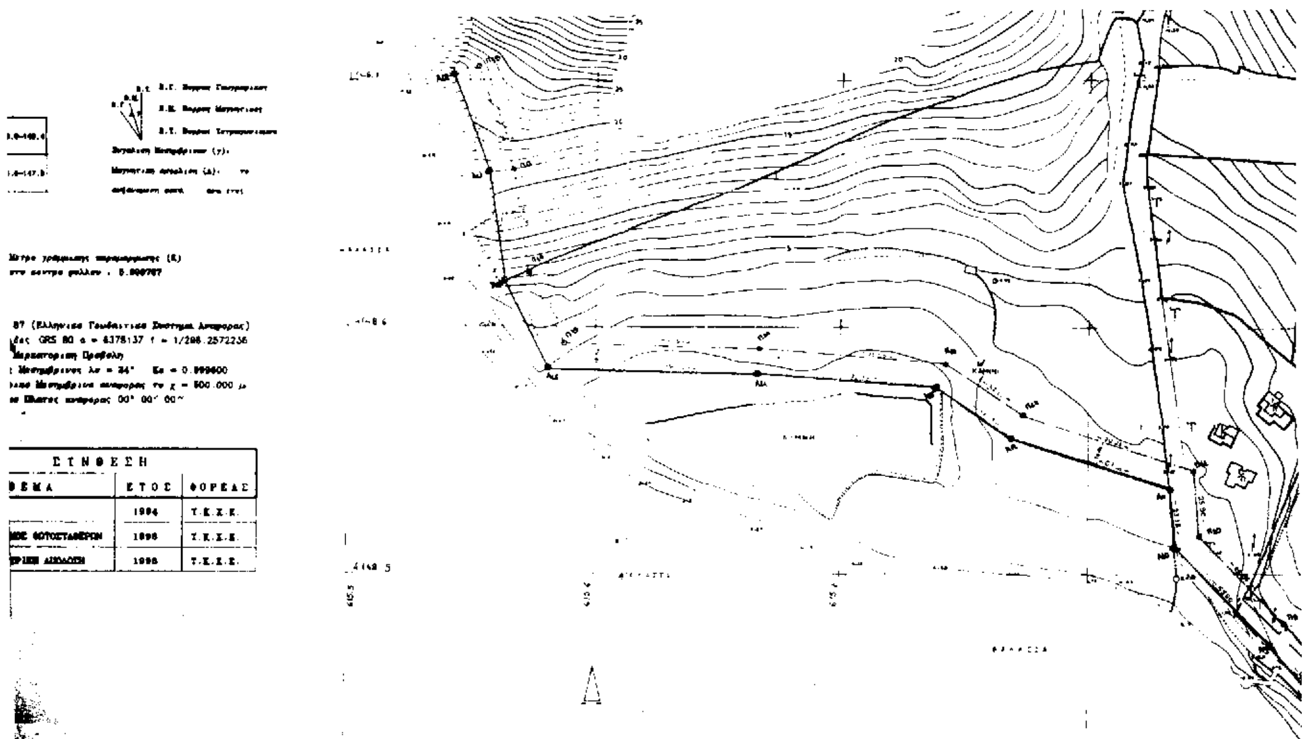
GRS 80 a = 6378137 f = 1/298.2572236
ΣΥΝΘΕΣΗ
ΕΤΟΣ
ΦΟΡΕΑΣ
1994
Τ.Κ.Χ.Ε.
1998
Τ.Κ.Χ.Ε.
1998
Τ.Κ.Χ.Ε.
Α

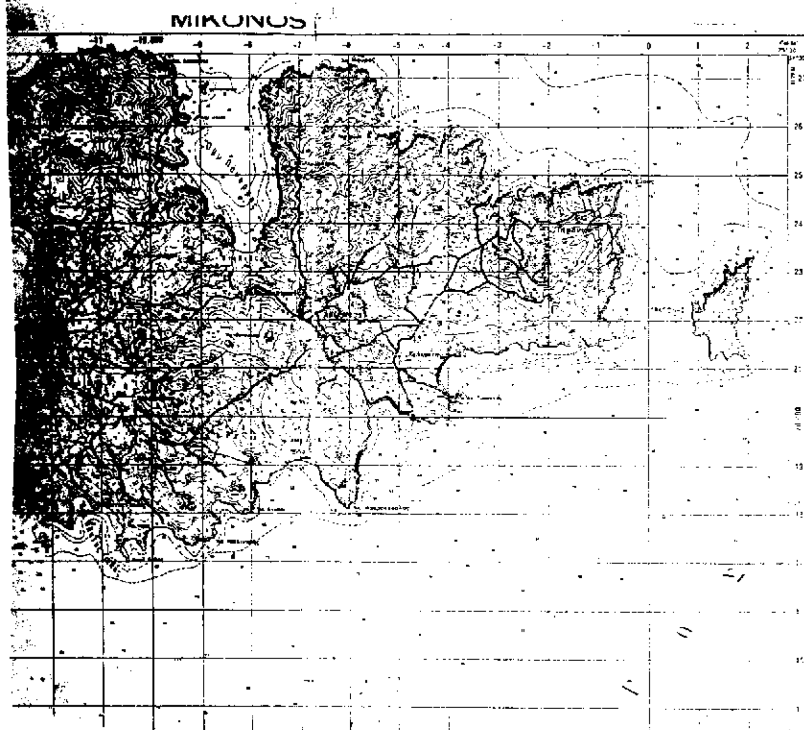
MIKONOS

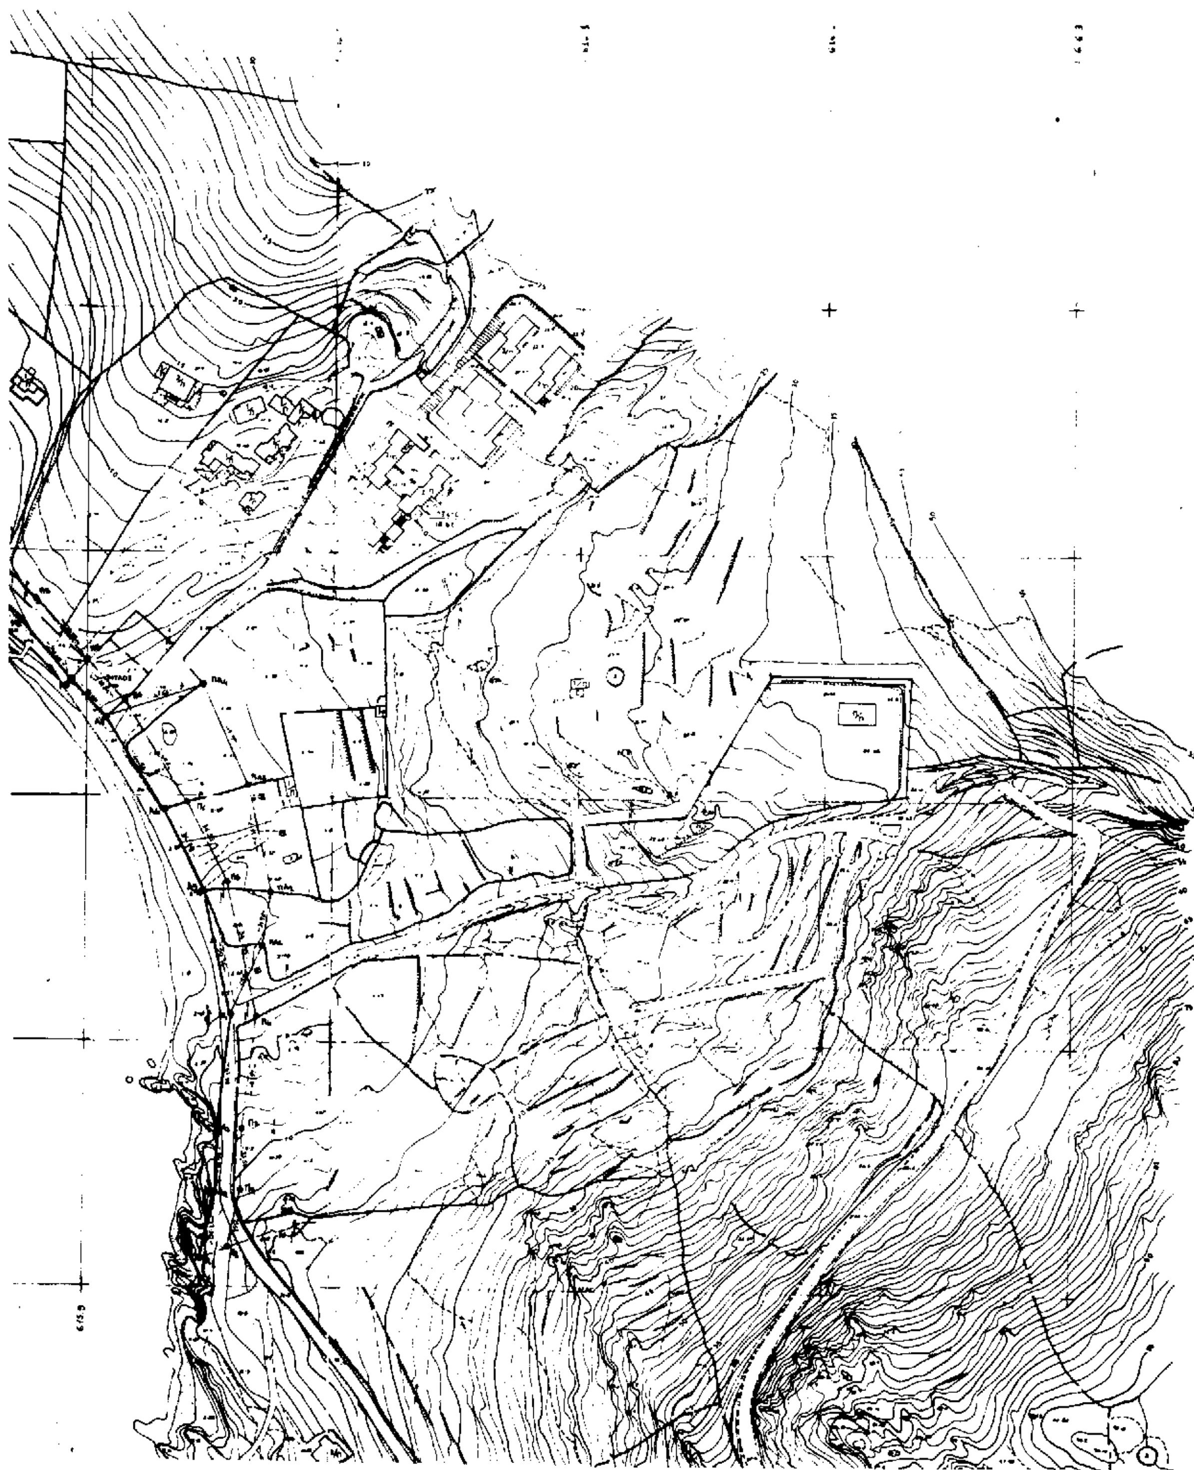

Αριθ. 5281 (2)

Κήρυξη ως αναδασωτέας εκτάσεως εμβαδού 3,150 στρεμμάτων στη θέση «Κάμπος, Σγουροβούνι, Κλαδευτήρα» περιοχής Σκάλας της περιφέρειας Δήμου Ελειού Πρόνων.

Η ΓΕΝΙΚΗ ΓΡΑΜΜΑΤΕΑΣ ΠΕΡΙΦΕΡΕΙΑΣ
ΙΟΝΙΩΝ ΝΗΣΙΩΝ

Έχοντας υπόψη:

1) Τις περί Διοικητικής αποκέντρωσης διατάξεις του Ν. 3200/55, όπως τροποποιήθηκε και συμπληρώθηκε μεταγενέστερα με το Ν.Δ. 532/70.

2) Τις διατάξεις του άρθρου 117 παρ. 3 του Συντάγματος.

3) Τις διατάξεις του Ν. 998/79 «περί προστασίας των δασών και δασικών εν γένει εκτάσεων της χώρας» και συγκεκριμένα.

α) Του άρθρου 3 8 παρ. 1

β) Του άρθρου 41 παρ. 1

4) Τις διατάξεις του Υπουργείου Γεωργίας αριθμ:

α) 160417/1180/8.7.1980 και

β) 182447/3049/24.9.1980.

5) Τον Ν. 2218/13.6.1994 « Περί ίδρυσης Νομαρχιακής Αυτοδιοίκησης, τροποποίησης διατάξεων για την πρωτοβάθμια αυτοδιοίκηση και την περιφέρεια και άλλες διατάξεις» όπως τροποποιήθηκε μεταγενέστερα με τον Ν. 2240/16.9.94.

6) Τον Ν. 2503/30.5.97 Δοίκηση, οργάνωση, στελέχωση της περιφέρειας, ρύθμιση θεμάτων για την τοπική αυτοδιοίκηση και άλλες διατάξεις».

7) Την αναφορά της Δ/νσης Δασών Κεφαλληνίας με αριθμ. 5014/8.11.2000 με την οποία προτείνεται η κήρυξη ως αναδασωτέας, της αναφερόμενης στο θέμα εκτάσεως, αποφασίζουμε:

Κηρύσσουμε αναδασωτέα, με σκοπό να επανέλθει στην πρότερα της κατάσταση, με φυσική αναγέννηση, την δασική έκταση που κάηκε, εμβαδού τριών στρεμμάτων και εκατόν πενήντα τετραγωνικών μέτρων (3,150 στρ.), που βρίσκεται στη θέση «Κάμπος, Σγουροβούνι ,Κλαδευτήρα» περιοχής Σκάλας της περιφέρειας Δήμου Ελειού Πρόνων, και προσδιορίζεται από τα στοιχεία Α-Β-Η-Θ-Α και Γ-Δ-Ε-Ζ-Γ όπως φαίνονται στο συνημμένο απόσπασμα χάρτη Γ. Υ. Σ. κλίμακας 1/5000 το οποίο αποτελεί αναπόσπαστο μέρος της αποφάσεως αυτής και ορίζεται ως εξής:

Ανατολικά: με δασική και μη δασική έκταση.

Δυτικά: με δασική και μη δασική έκταση.

Βόρεια: με δασική και μη δασική έκταση.

Νότια: με δασική και μη δασική έκταση .

Η απόφαση αυτή να δημοσιευθεί στην Εφημερίδα της Κυβερνήσεως.

Κέρκυρα, 28 Νοεμβρίου 2000

Η Γενική Γραμματέας Περιφέρειας
ΑΝΑΣΤΑΣΙΑ ΚΑΝΕΛΛΟΠΟΥΛΟΥ


ΕΛΛΗΝΙΚΗ ΔΗΜΟΚΡΑΤΙΑ
ΠΕΡΙΦΕΡΕΙΑ ΙΟΝΙΩΝ ΝΗΣΩΝ

Δ/ΝΣΗ ΔΑΣΩΝ ΚΕΦ/ΝΙΑΣ

ΕΘΝΙΚΟ ΤΥΠΟΓΡΑΦΕΙΟ
Για τεχνικούς λόγους στο σχεδιάγραμμα έγινε σμίκρυνση κατά ποσοστό 78 %

Ανήκει στην αριθμ. 5281/23.11.2000
Απόφαση Περιφέρειας Ιονίων Νησιών

ΑΠΟΣΠΑΣΜΑ ΧΑΡΤΗ Γ.Υ.Σ. με αριθμ. 6145/2
ΔΗΜΟΣ: ΕΛΕΙΟΥ-ΠΡΟΝΩΝ
ΘΕΣΗ: ΚΑΜΠΟΣ-ΣΓΟΥΡΟΒΟΥΝΙ-ΚΛΑΔΕΥΤΗΡΑ, ΠΕΡΙΟΧΗΣ ΣΚΑΛΑΣ
ΚΛΙΜΑΚΑ 1:5.000

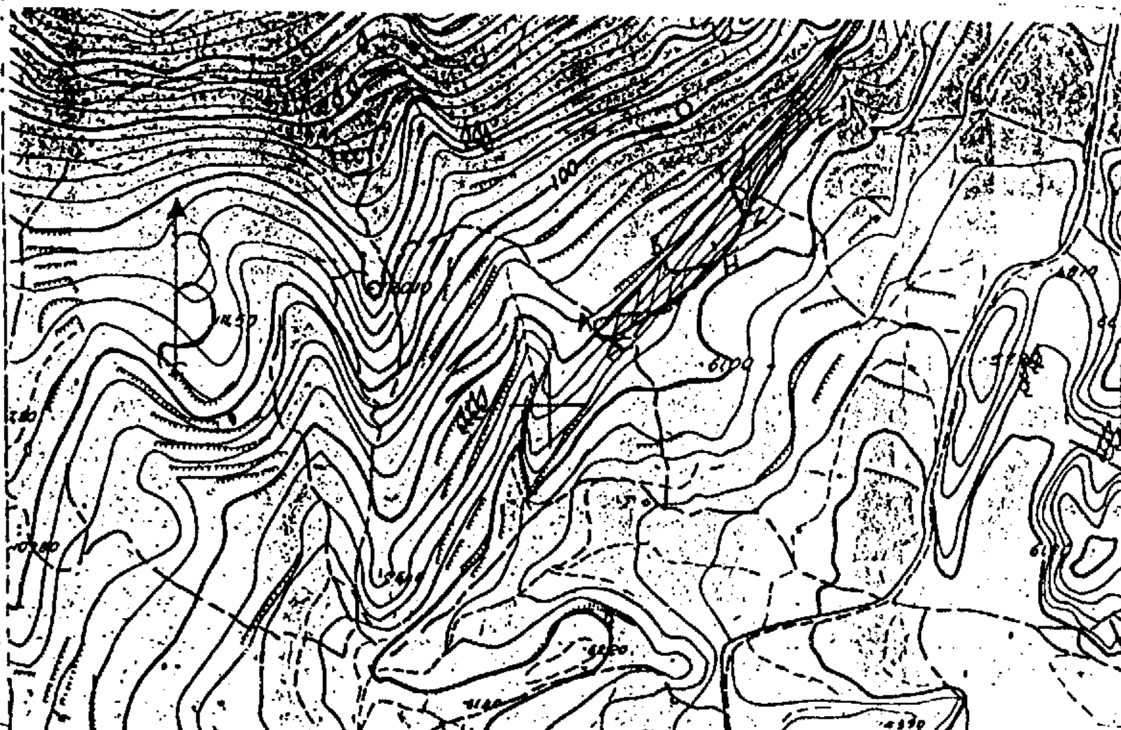

ΥΠΟΜΝΗΜΑ:



Α-Β-Η-Θ-Α και Γ-Δ-Ε-Ζ-Γ: Όρια καμένης δασικής έκτασης εμβαδού 3.150 στρεμμάτων

ΘΕΩΡΗΘΗΚΕ Κέρκυρα 23/11/2000 - Η - ΓΕΝΙΚΗ ΓΡΑΜΜΑΤΕΑΣ Π.Ι.Ν. ΑΝΑΣΤΑΣΙΑ ΚΑΝΕΛΛΟΠΟΥΛΟΥ	ΘΕΩΡΗΘΗΚΕ Αργοστόλι 8/11/2000 - ο - Δ/ΝΤΗΣ ΔΑΣΩΝ  Ανδρέας Γ. Πατσαρολόρος	Αργοστόλι 8/11/2000 - ο - ΣΥΝΤΑΞΑΣ Βασίλειος Ε. Μιχαλός Δασολόγος Βαθμού Β.'

